
PŮDORYS 2.NP

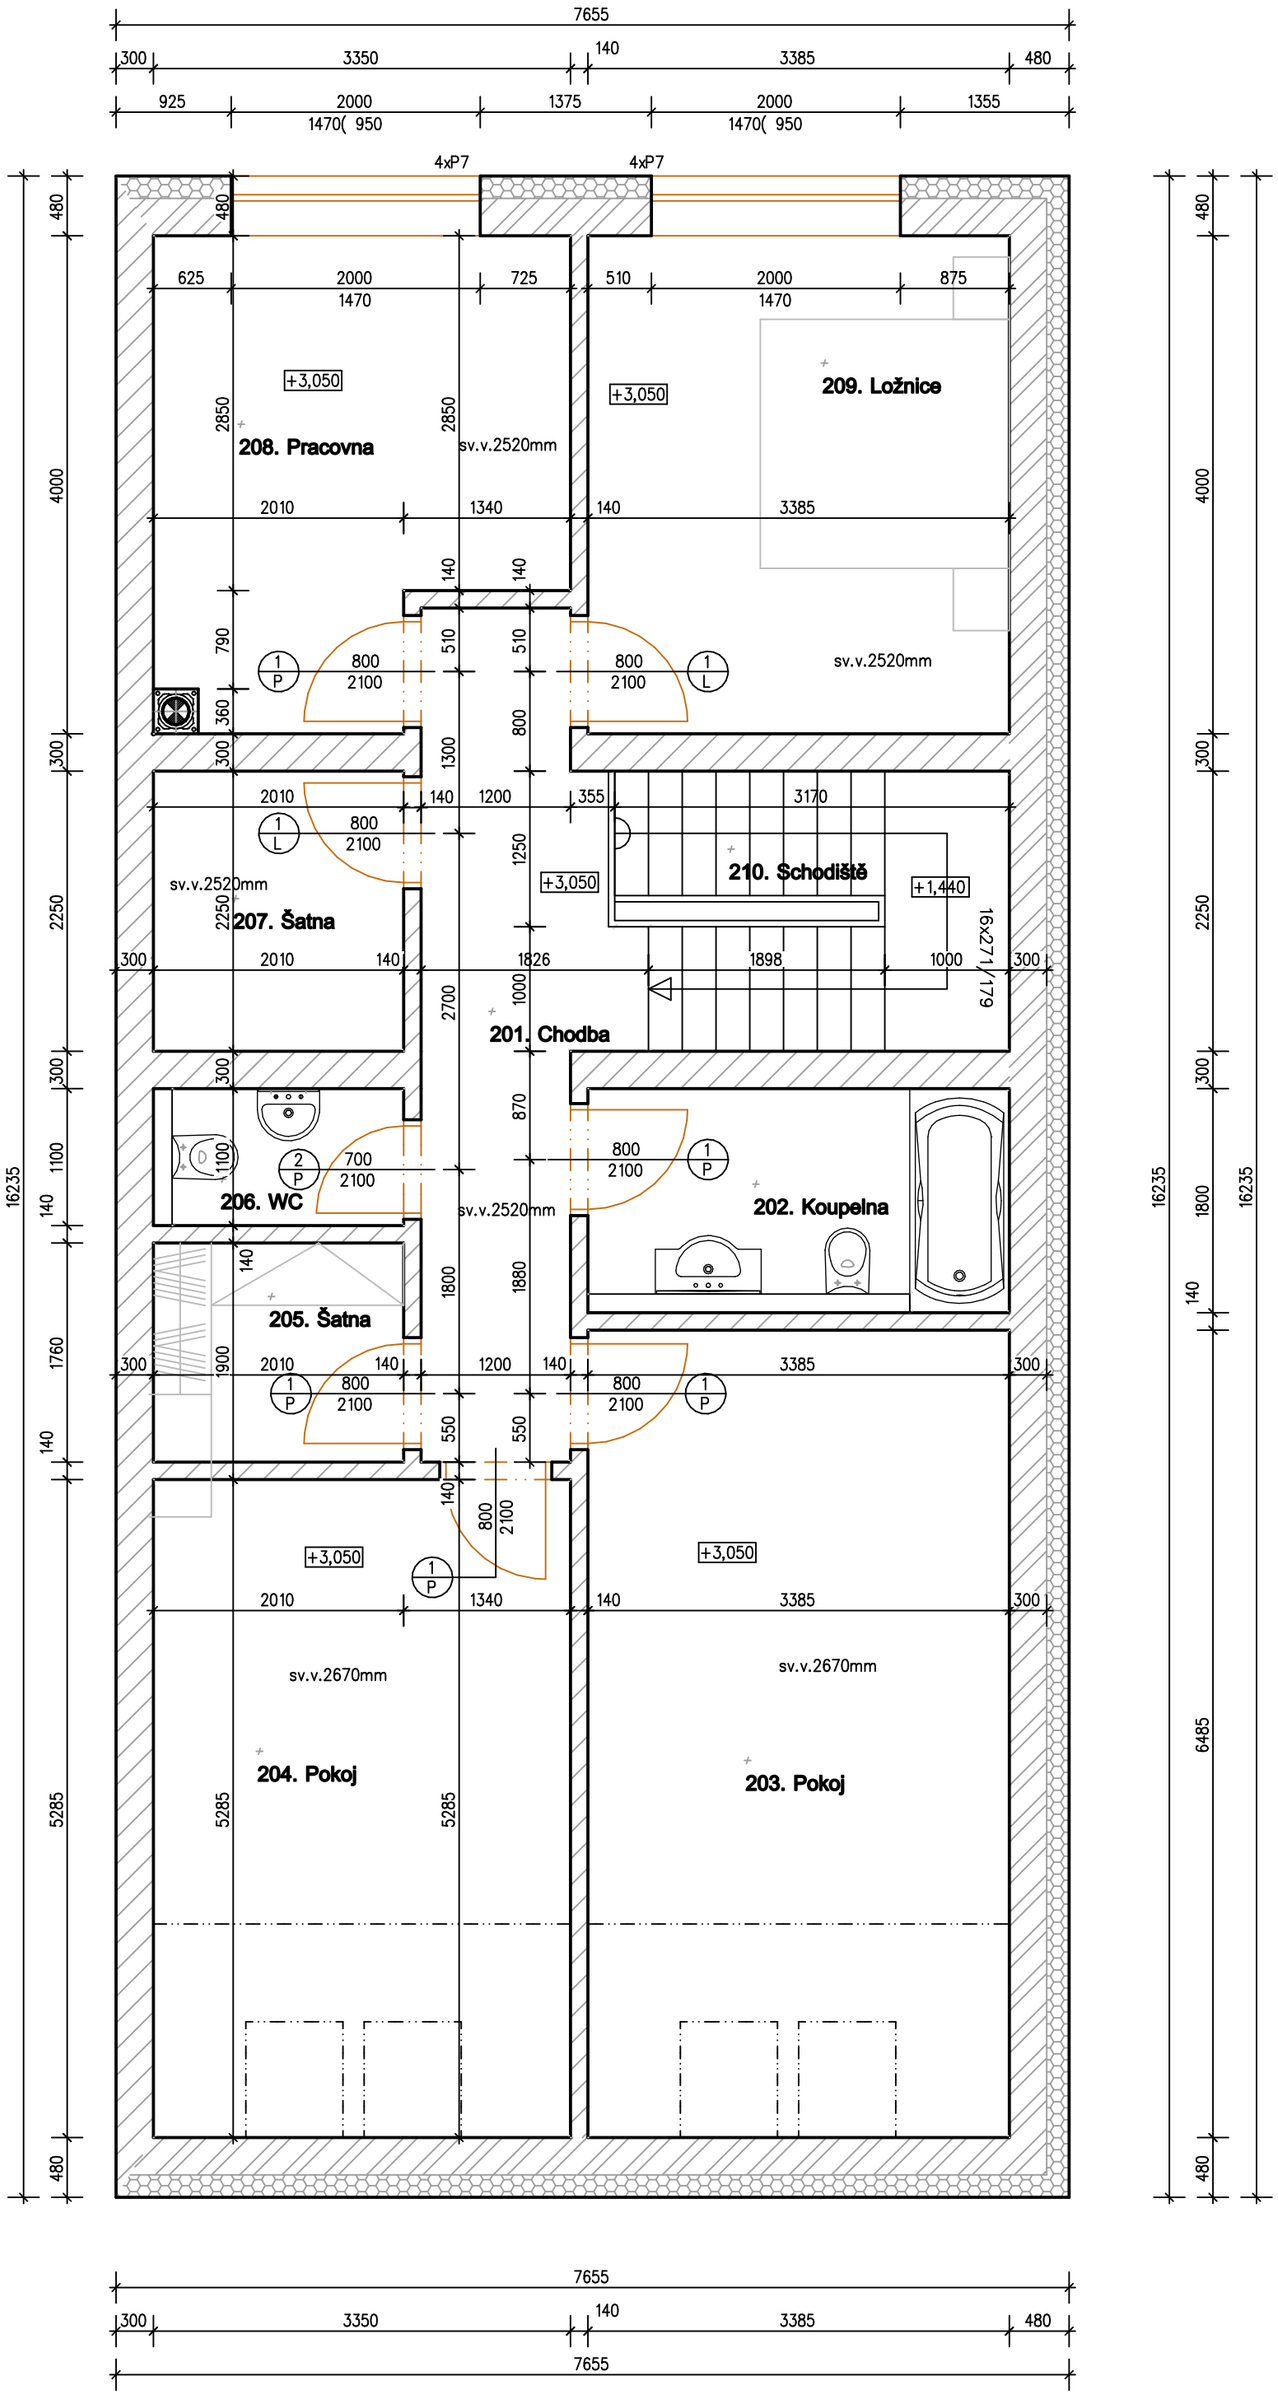

LEGENDA MÍSTNOSTÍ

č.m.	Název	m2	Povrch stěn	Povrch podlahy	Povrch stropu	Poznámka
201.	Chodba	9,04	Štuková omítka	Keram. dlažba	SDK Knauf W	Keram. sokl v.70mm
202.	Koupelna	5,55	Štuková omítka	Keram. dlažba	SDK Knauf G	Keram. obklad v.2100mm
203.	Pokoj	21,66	Štuková omítka	PVC	SDK Knauf W	PVC sokl 50mm
204.	Pokoj	17,45	Štuková omítka	PVC	SDK Knauf W	PVC sokl 50mm
205.	Šatna	3,43	Štuková omítka	PVC	SDK Knauf W	PVC sokl 50mm
206.	WC	1,96	Štuková omítka	Keram dlažba	SDK Knauf G	Keram. obklad v. 2100mm
207.	Šatna	4,40	Štuková omítka	PVC	SDK Knauf W	PVC sokl 50mm
208.	Pracovna	11,64	Štuková omítka	PVC	SDK Knauf W	PVC sokl 50mm
209.	Ložnice	13,32	Štuková omítka	PVC	SDK Knauf W	PVC sokl 50mm
210.	Schodiště	6,66	Štuková omítka	PVC	SDK Knauf W	PVC sokl 50mm
		95,44				

PŘEKLAD HELUZ 23,8

Ozn.	Délka překladu mm	Max. sv. otvoru mm	Kg/ks	Kg celk.	ks
P7	2500	2000	95	760	8

PŘEKLAD HELUZ 11,5

Ozn.	Délka překladu mm	Max. sv. otvoru mm	Kg/ks	Kg celkem	ks
P13	1250	1000	47,5	380	8

Poznámky:

- všechny případné změny projektu je nutné před jejich realizací zkonzultovat s hlavním inženýrem projektu jejich realizace je možná pouze na základě jeho souhlasu
- případné nejasnoti resp. nesrovnalosti v projektu je nutné bezodkladně oznámit hlavnímu inženýrovi projektu
- projektované rozměry všech stavebních výrobků je nutné před jejich zadáním do výroby ověřit přeměřením přímo na stavbě!
- navrhované materály a výrobky jsou referenční a je možné je nahradit rovnocennými při zachování technických parametrů a kvality
- prostupy zdravotechnických zařízení, větracích šachet, antén a pod. přes střechu opatřit přechodovými manžetami, izol. přechodkami se zaručenou vodotěsností.
- všechny rozměry vyplývající z pd před výrobou a započetím prací přeměřit na stavbě!!!
- ve vzdálenosti 1m od krbových kamen bude podlaha provedena v nehořlavé úpravě (keram. dlažba)
- průvětrníky budou opatřeny plastovou mřížkou

LEGENDA HMOT

Cihel stěna Heluz 30 UNI

Cihel příčka Heluz 14

Cihel stěna Heluz 25 UNI

Cihel příčka Heluz 17,5

Revize	Popis revize	Datum revize
1		

± 0,000 = 175,80m n.m.

ZODP.PROJEKTANT	VYPRACOVAL	KRESLIL
Ing. Jiří Ciprys	Ing. Jiří Ciprys	Ing. Jiří Ciprys

CIPRYS S.R.O.
LIDICKÁ 1, BŘECLAV 690 02
TEL. : 519 322 162
MOB. : 777 040 490

OBEC: Hlohovec | KRAJ: Jihomoravský

STAVEBNÍK: Slovan group s.r.o., 5. května 780/48, Nusle, Praha4 140 00

AKCE : Novostavba Rodinných domů
Hlohovec
parc. číslo 198, 199, 200 a 201

OBSAH : SO.05 PŮDORYS 2.NP

FORMÁT	420x420
MĚŘÍTKO	1: 50
DATUM	30.1.2023
ÚČEL	DSP
ČÍS.ZAK.	396
Č.VÝKR.	D.1.1.2.1.b)
PARÉ Č.	